



Die Umleitungsbeschilderung widersprechende Wegweiser sind kontaktlos abzudecken

Detail siehe VZP 25 004.1b


1. Bauabschnitt

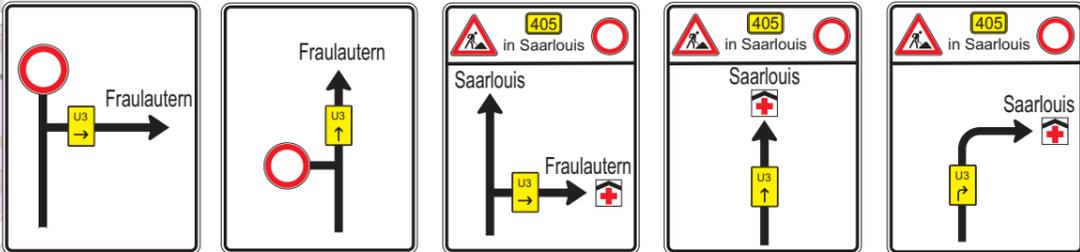


1

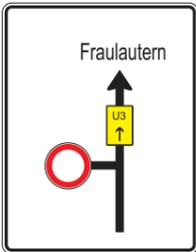


2

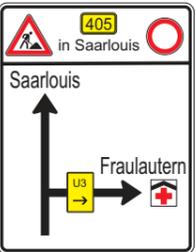


3

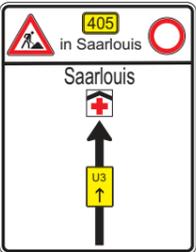

4

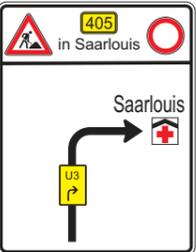

5

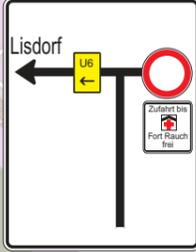


6



7



8

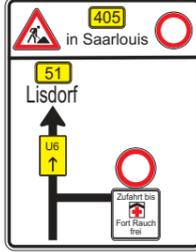

9



1



2



3



4



5

Infotafeln 10 Tage vor Baubeginn aufstellen


405 in Saarouis ab XX.XX.25 gesperrt

Umleitung

Plan-Nr.	25 004.1b		Bauleitung
Maßstab	Ohne		Ausf. Firma
Bezeichnung	Saarouis Walter Bloch Straße		
	gezeichnet	geändert	Telefon
Datum	09.01.2025		Beginn
Name			Dauer

aus verkehrsrechtlicher Sicht geprüft :

angeordnet gemäß § 45 Absatz 1 STVO:

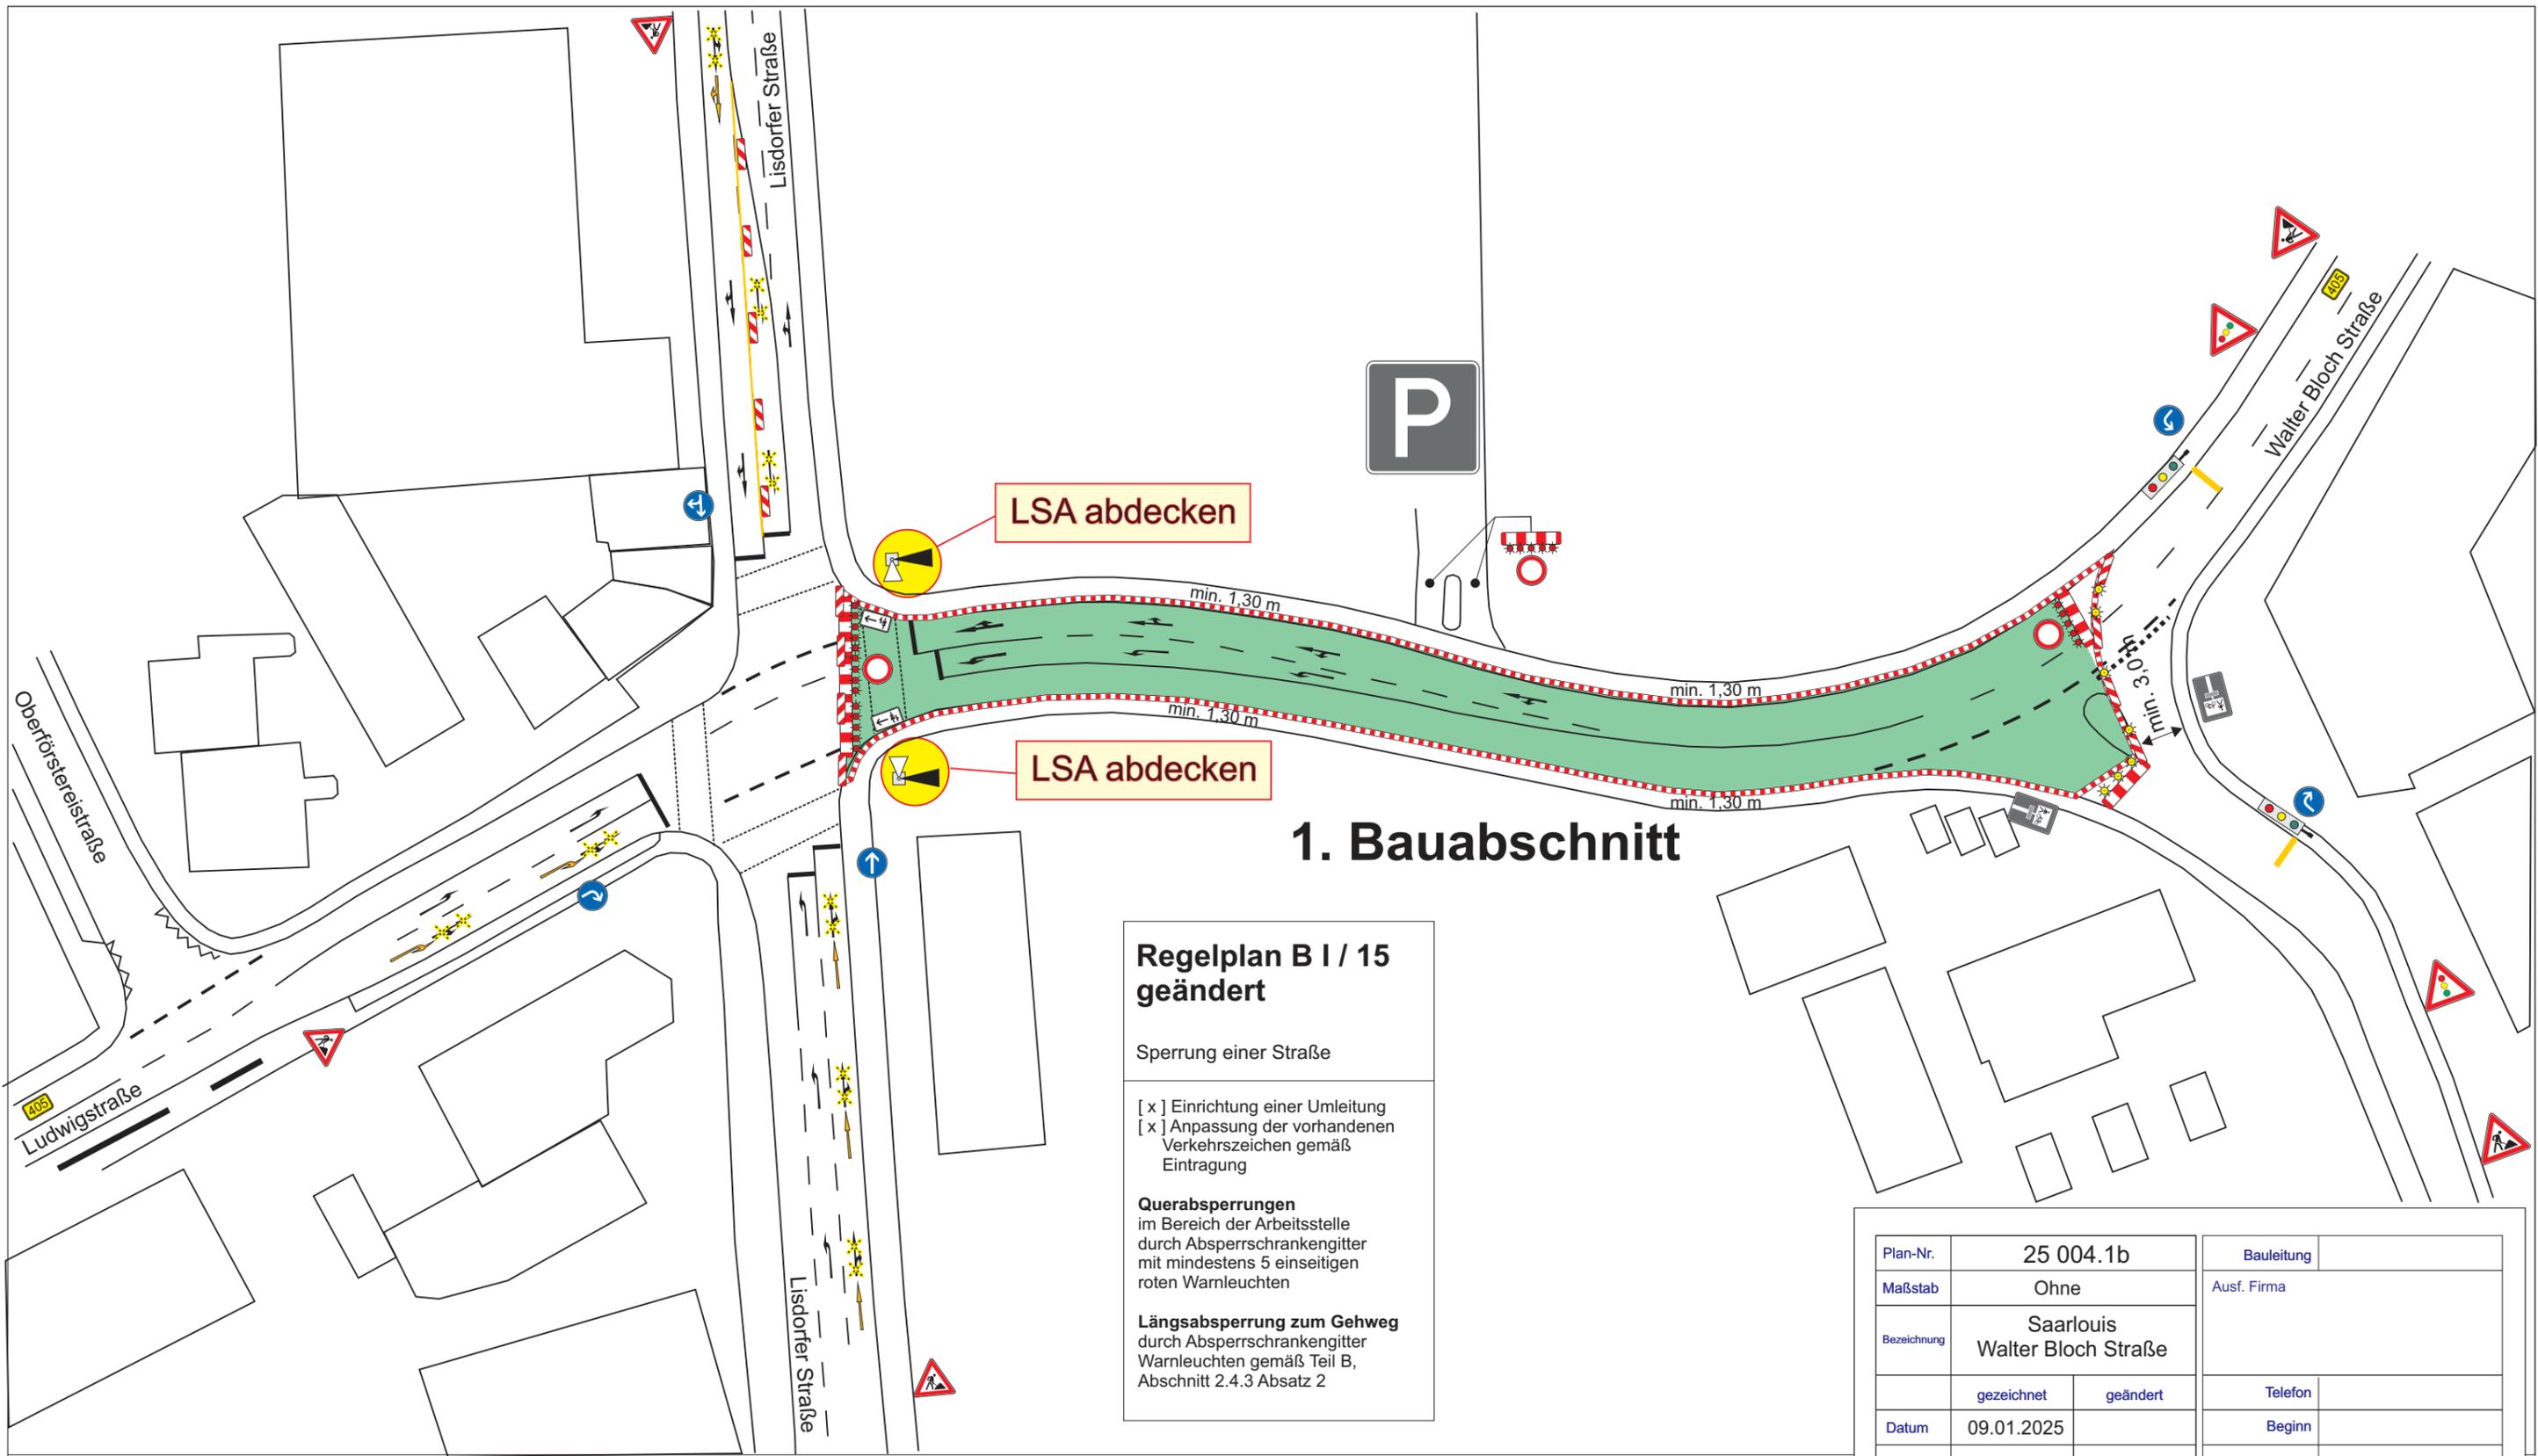

1. Bauabschnitt

Regelplan B I / 15 geändert


Sperrung einer Straße

- [x] Einrichtung einer Umleitung
- [x] Anpassung der vorhandenen Verkehrszeichen gemäß Eintragung

Querabsperungen
im Bereich der Arbeitsstelle durch Absperrschrankengitter mit mindestens 5 einseitigen roten Warnleuchten

Längsabsperung zum Gehweg
durch Absperrschrankengitter Warnleuchten gemäß Teil B, Abschnitt 2.4.3 Absatz 2

mobile Absturzsicherung mit Warnleuchte a = 10 m an Geh. und Radwegen im Baustellenbereich

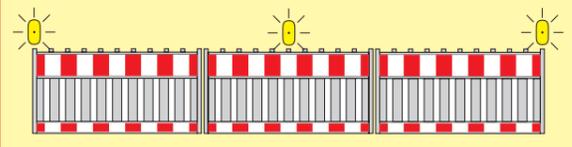

im Baustellenbereich

Zeichen 283 mind. 4 Tage vorab beidseitig aufstellen

Plan-Nr.	25 004.1b		Bauleitung	
Maßstab	Ohne		Ausf. Firma	
Bezeichnung	Saarlouis Walter Bloch Straße			
	gezeichnet	geändert	Telefon	
Datum	09.01.2025		Beginn	
Name			Dauer	

aus verkehrsrechtlicher Sicht geprüft :

angeordnet gemäß § 45 Absatz 1 STVO: